


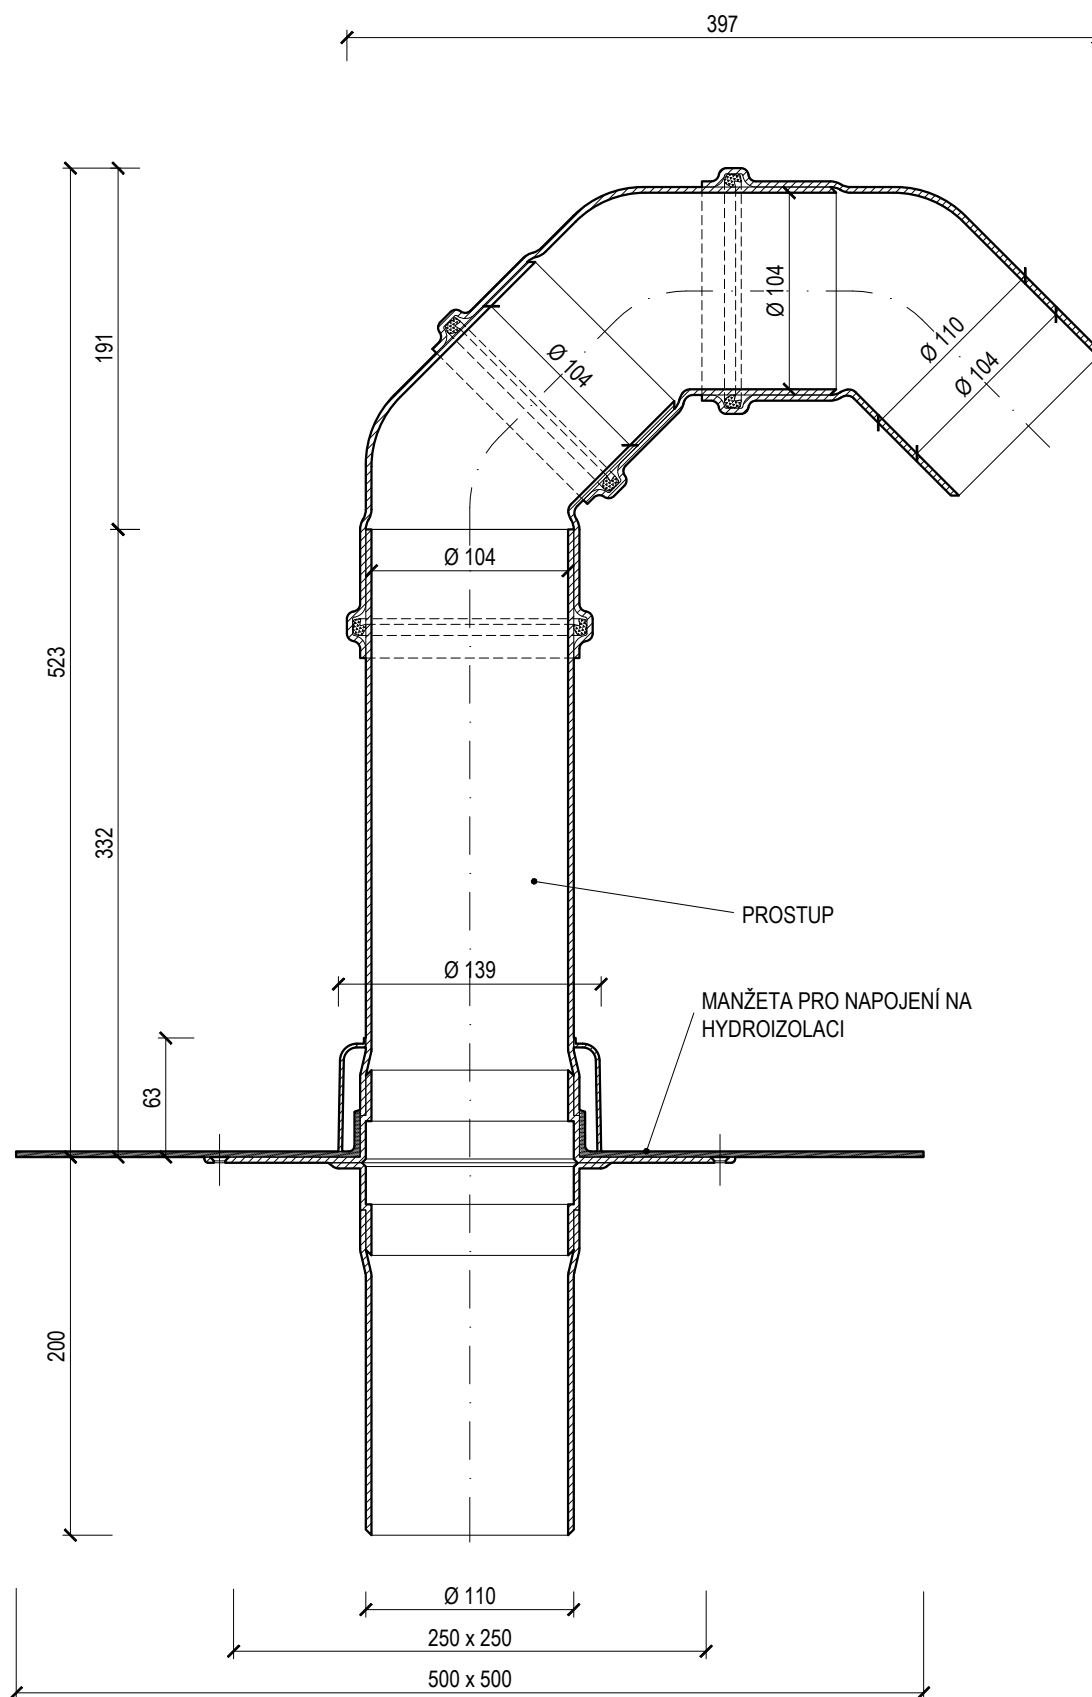

___ = standardní manžeta BIT a PVC, manžety na zakázku - FPO/TPO, EPDM, POEB, STE, PE



Název **PROSTUP PRO KABELY**

Typ **TWP 110** ___

Měřítko 1:4

Kód 148110110

Materiál POLYAMID

TOPWET

SYSTÉMY ODVODNĚNÍ
PLOCHÝCH STŘECH

info@topwet.cz

www.topwet.cz